

Пространства

Общий вид

Креативное пространство

Конференц-зал

Досуговая комната

Гардероб

Студия звукозаписи

Приемная зона

Лестница на второй этаж

Корпоративный университет

Клуб молодых семей

Кухня

Санузел

Кабинет РДМ

Рабочий кабинет

Лестница на второй этаж

Кабинет РДМ

Пространство РДМ


Техническая зона

«Добро.Центр»

Корпоративный университет

Актальный зал

ЭТАЖ I

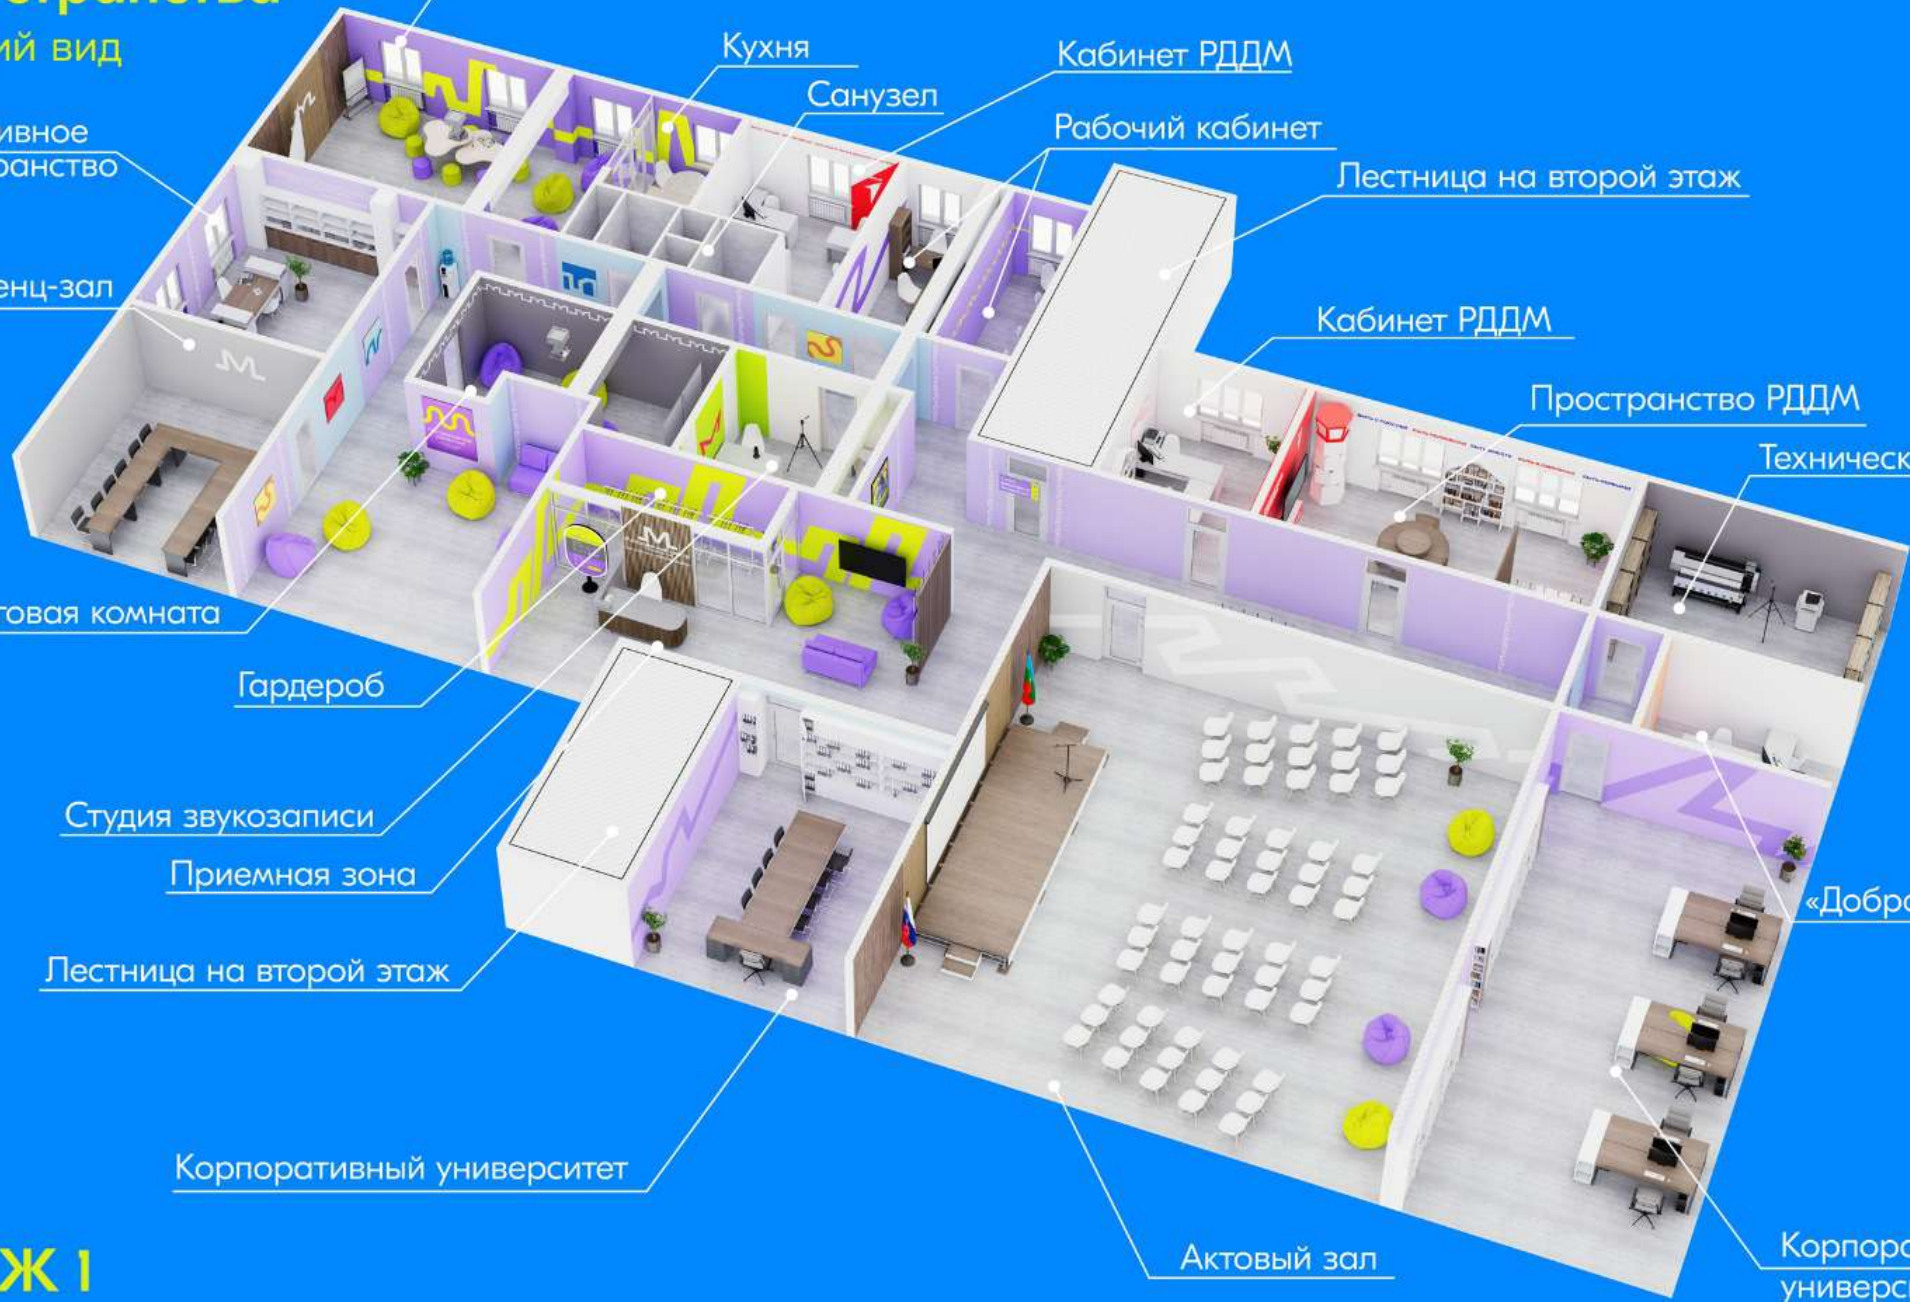

Пространства

Общий вид

Техническая зона

Гостиничные номера

Лестница на первый этаж

Санузел

Раздевалка

Библиотека


Лестница на первый этаж

Читальный зал

Учебный класс

Спортзал

ЭТАЖ 2

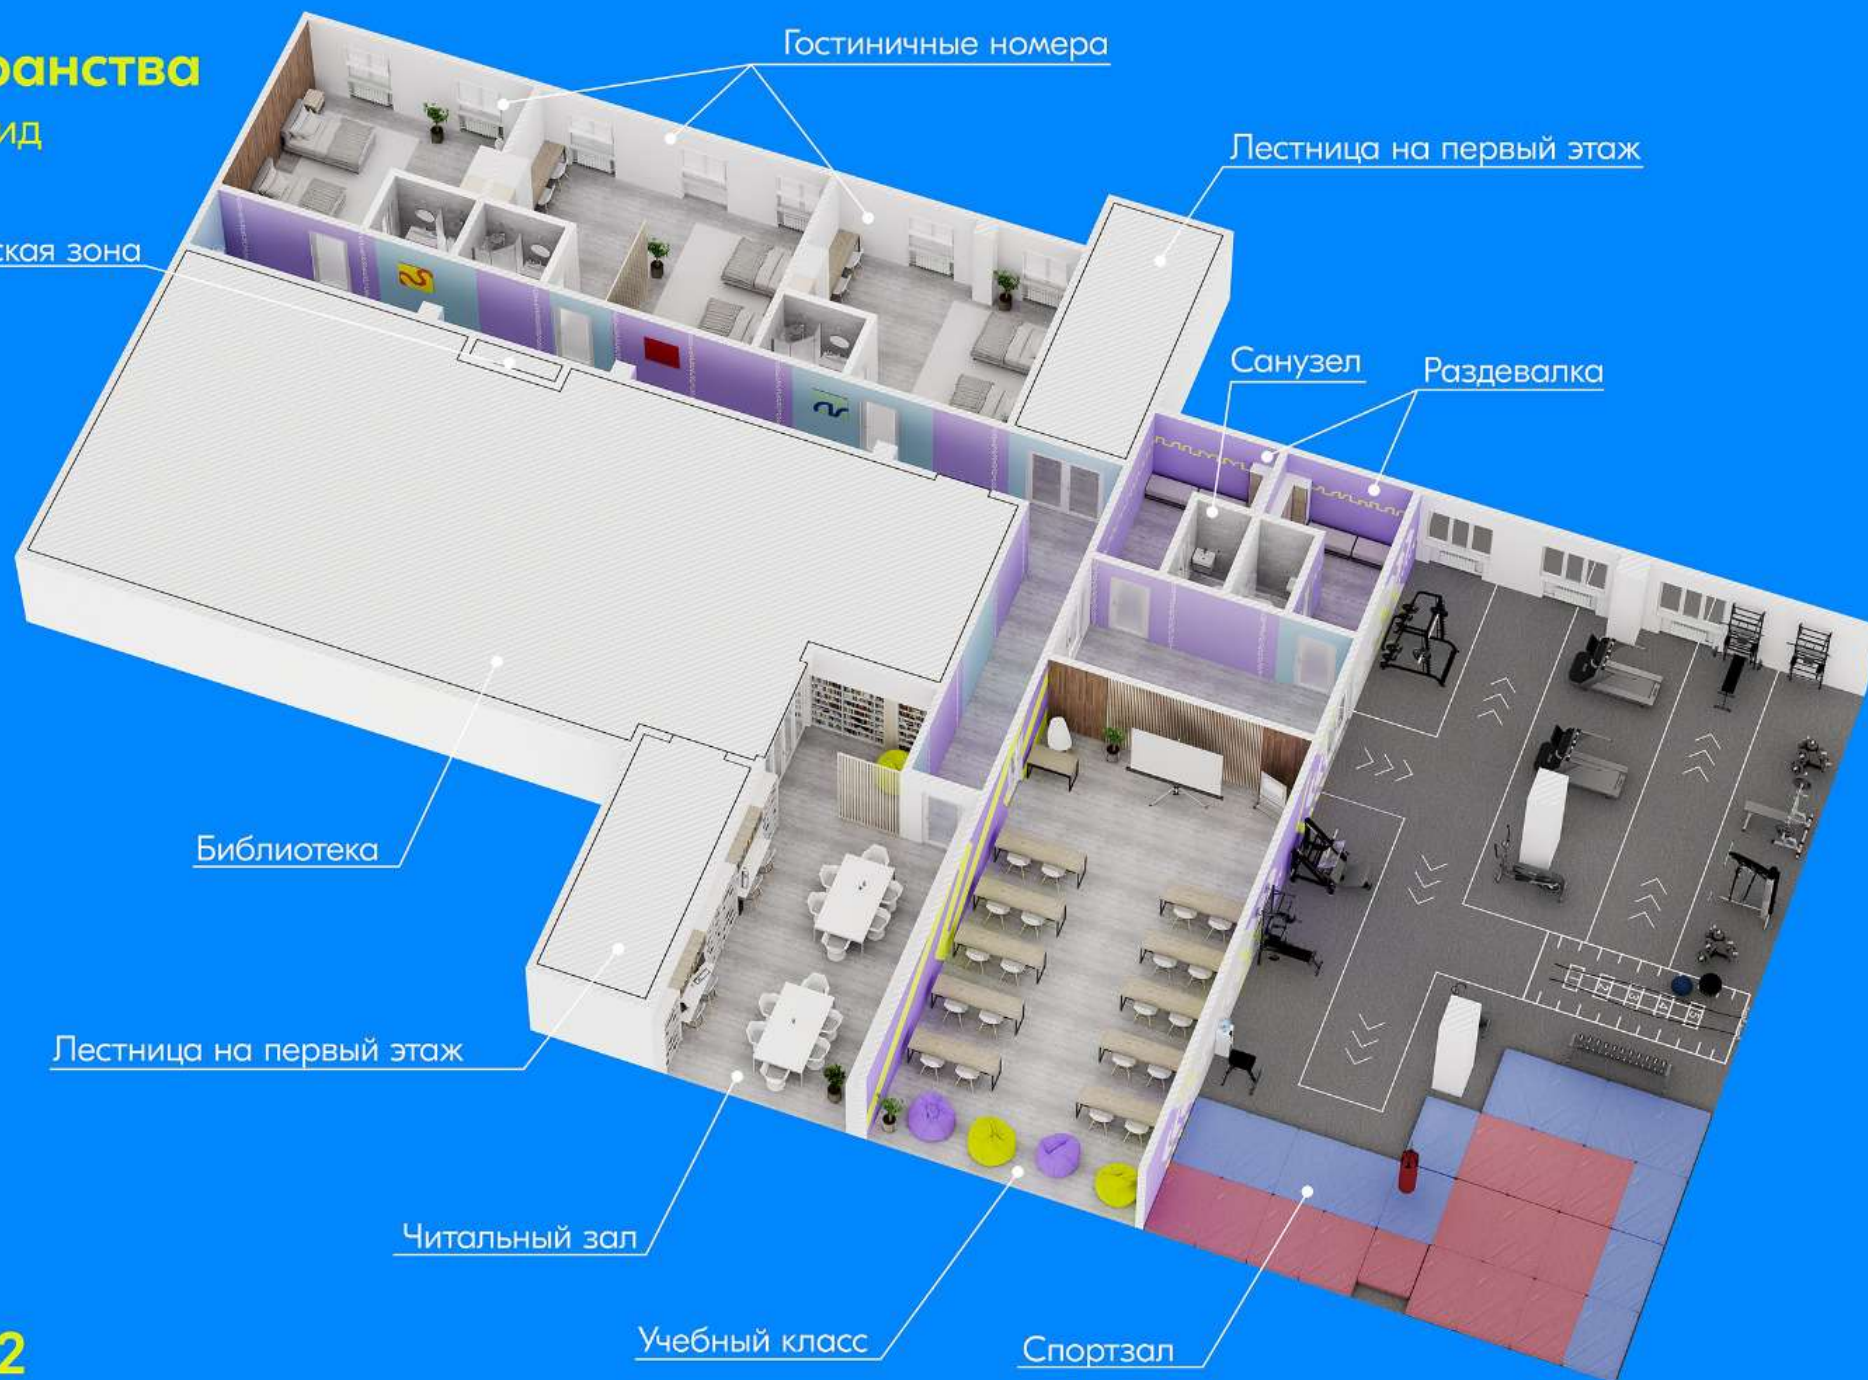

Пространства

Общий вид



ЦОКОЛЬНЫЙ ЭТАЖ